



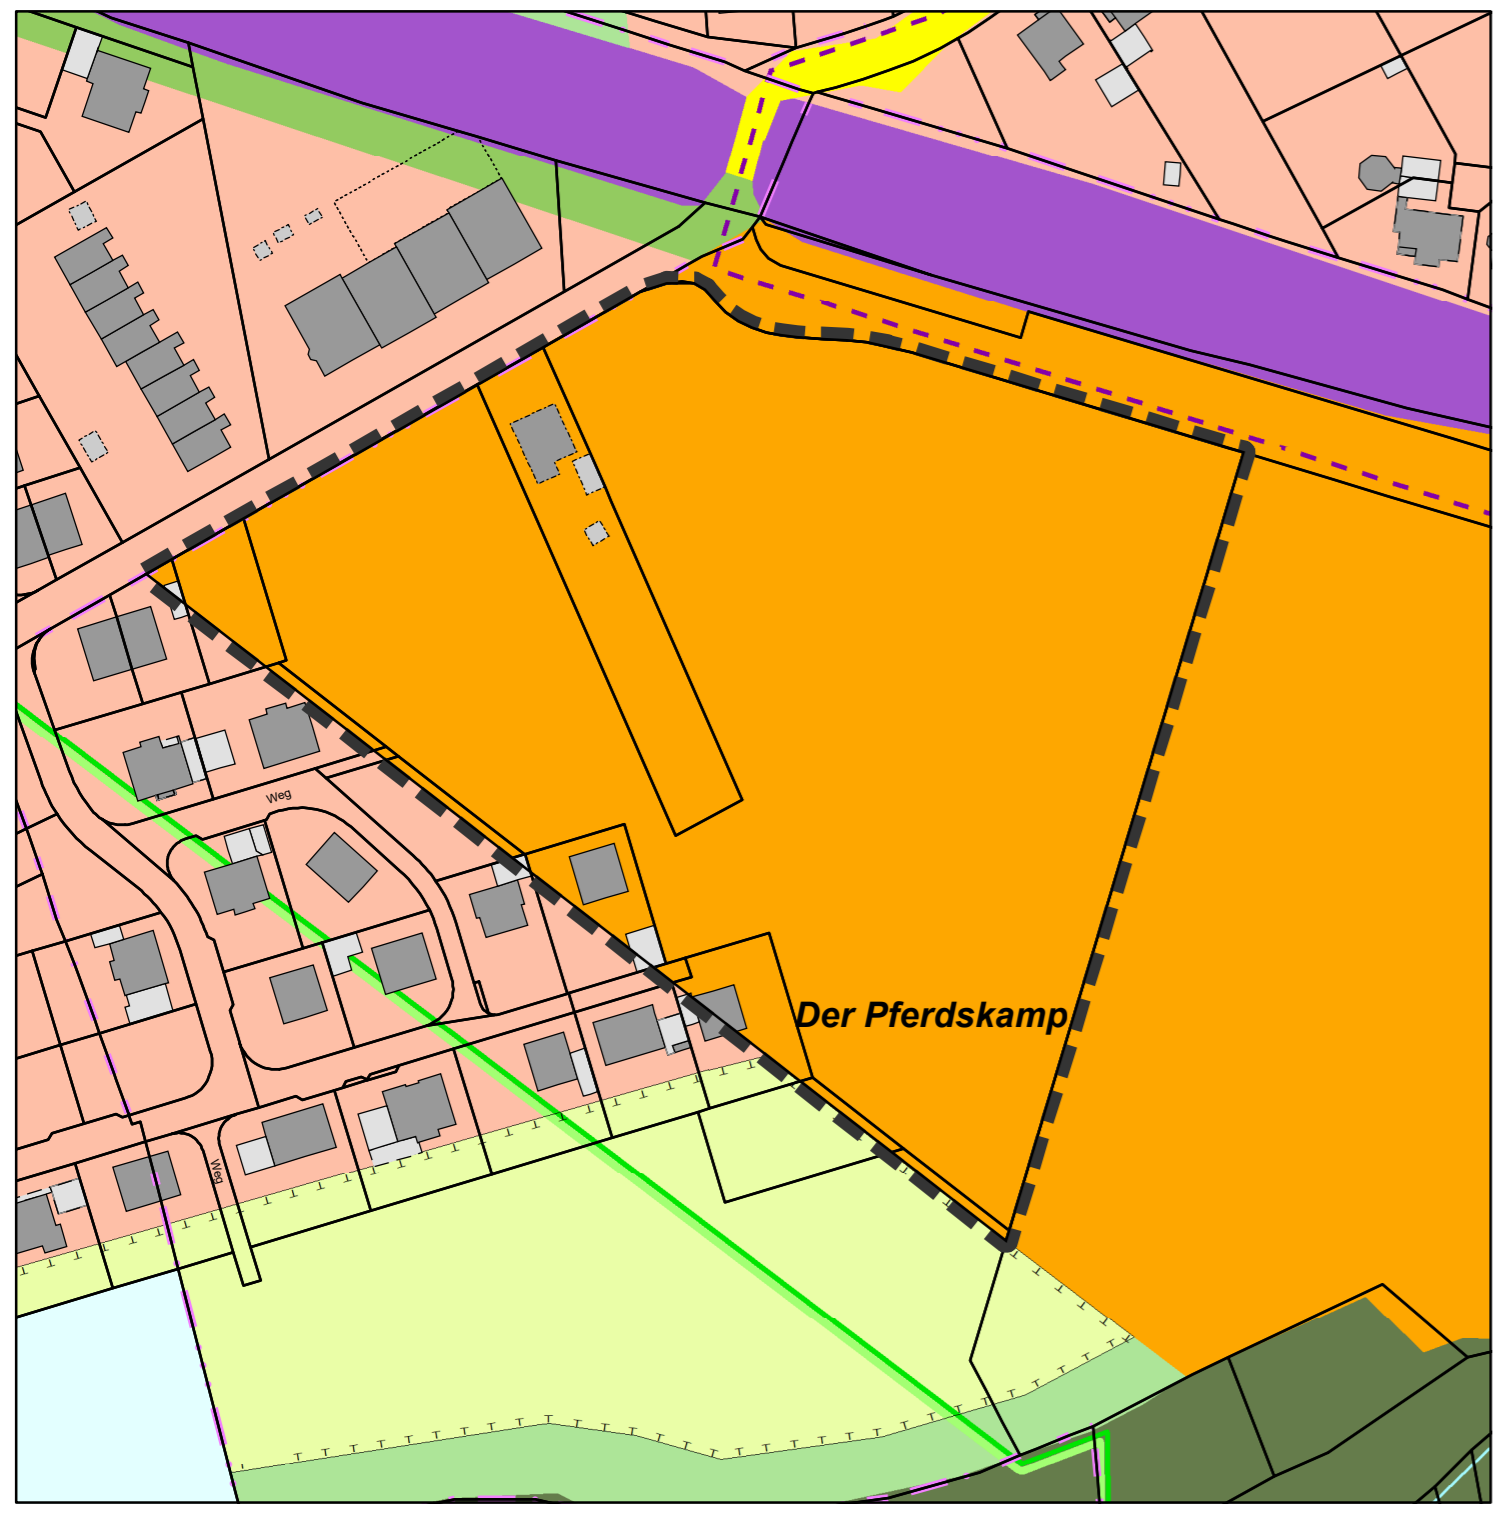

## Alte Darstellung

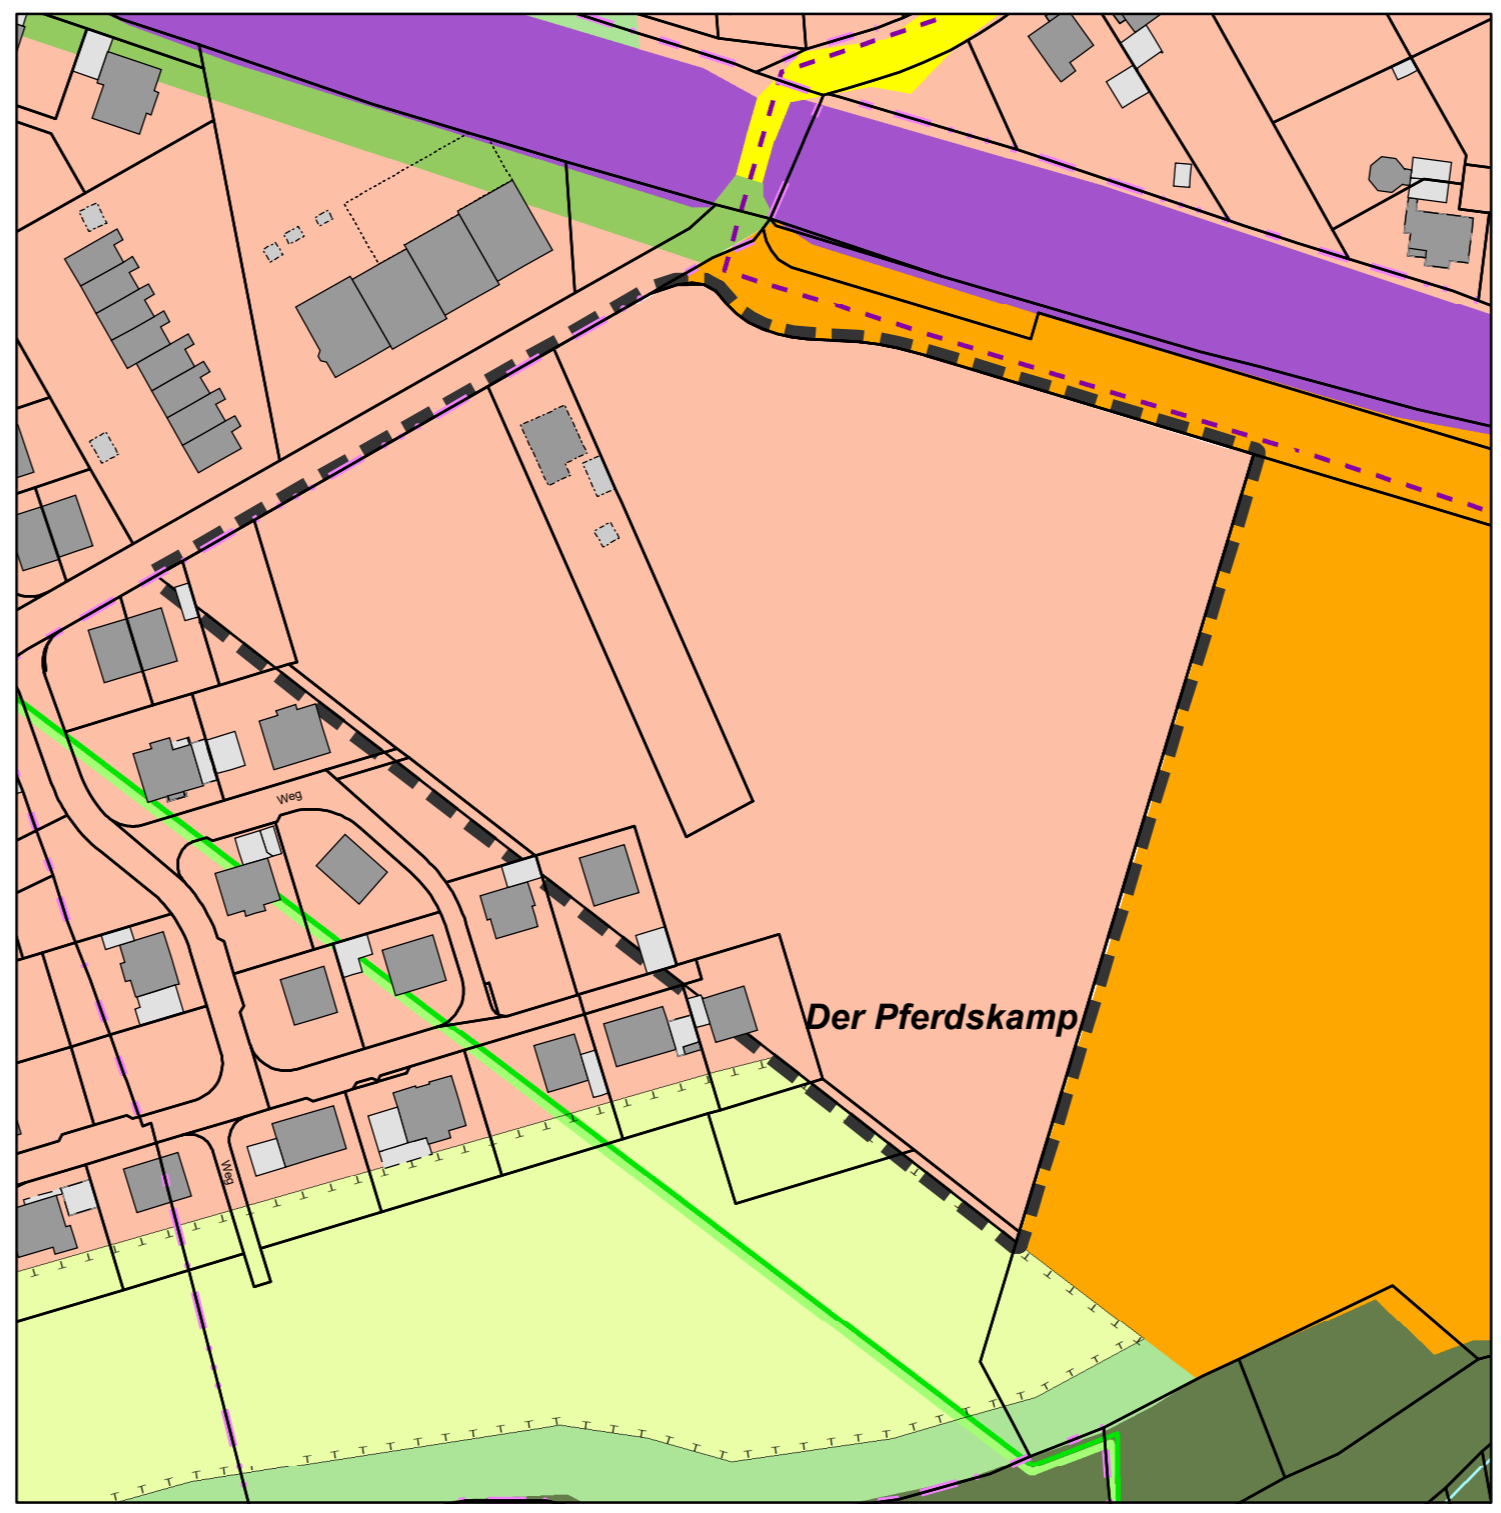

## Neue Darstellung



**Legende**

Geltungsbereich 8. Änderung	sonstige überörtliche und örtliche Hauptverkehrsstraßen	Grünflächen (§5 Abs.2 Nr.5 BauGB)	Flächen für Maßnahmen zum Schutz, zur Pflege und zur Entwicklung von Boden, Natur und Landschaft
Wohnbauflächen	Bahnanlagen	Flächen für die Landwirtschaft	Wald
Sonderbauflächen "Schul- und Freizeitzentrum"			Umgrenzung von Flächen für Maßnahmen zum Schutz, zur Pflege und zur Entwicklung von Boden, Natur und Landschaft

## Verfahrensvermerke Stand: Feststellungsbeschluss

1. Der Rat der Stadt Burscheid hat in seiner Sitzung am 14.09.2017 die Aufstellung der 8. Änderung des Flächennutzungsplans beschlossen. Der Aufstellungsbeschluss wurde am 22.12.2017 ortsüblich bekannt gemacht.  
Burscheid, den 18.10.2019  
gez. Caplan \_\_\_\_\_  
Bürgermeister
2. Der Rat der Stadt Burscheid hat in seiner Sitzung am 14.09.2017 beschlossen, die 8. Änderung des Flächennutzungsplans gemäß § 3 Abs. 1 und § 4 Abs. 1 BauGB i.V.m. § 4a Abs. 2 BauGB für die Dauer eines Monats öffentlich auszulegen.  
Burscheid, den 18.10.2019  
gez. Caplan \_\_\_\_\_  
Bürgermeister
3. Zu dem Entwurf der 8. Änderung des Flächennutzungsplans wurden die Öffentlichkeit gemäß § 3 Abs. 1 BauGB, die Behörden und sonstigen Träger öffentlicher Belange mit Schreiben vom 27.12.2017 gemäß § 4 Abs. 1 BauGB i.V.m. § 4a Abs. 2 BauGB in der Zeit vom 02.01.2018 bis zum 02.02.2018 beteiligt.  
Burscheid, den 18.10.2019  
gez. Caplan \_\_\_\_\_  
Bürgermeister
4. Der Entwurf der 8. Änderung des Flächennutzungsplans wurde mit der Begründung gemäß § 3 Abs. 1 BauGB in der Zeit vom 02.01.2018 bis zum 02.02.2018 öffentlich zu jedermanns Einsicht ausgelegt. Die ortsübliche Bekanntmachung erfolgte am 22.12.2017.  
Burscheid, den 18.10.2019  
gez. Caplan \_\_\_\_\_  
Bürgermeister
5. Der Rat der Stadt Burscheid hat in seiner Sitzung am 22.03.2018 beschlossen, die 8. Änderung des Flächennutzungsplans gemäß § 3 Abs. 2 und § 4 Abs. 2 BauGB i.V.m. § 4a Abs. 2 BauGB für die Dauer eines Monats öffentlich auszulegen.  
Burscheid, den 18.10.2019  
gez. Caplan \_\_\_\_\_  
Bürgermeister
6. Zu dem Entwurf der 8. Änderung des Flächennutzungsplans wurden die Öffentlichkeit gemäß § 3 Abs. 2 BauGB, die Behörden und sonstigen Träger öffentlicher Belange mit Schreiben vom 11.06.2018 gemäß § 4 Abs. 2 BauGB i.V.m. § 4a Abs. 2 BauGB in der Zeit vom 25.06.2018 bis zum 25.07.2018 beteiligt.  
Burscheid, den 18.10.2019  
gez. Caplan \_\_\_\_\_  
Bürgermeister
7. Der Entwurf der 8. Änderung des Flächennutzungsplans wurde mit der Begründung gemäß § 3 Abs. 2 BauGB in der Zeit vom 25.6.2018 bis zum 25.07.2018 öffentlich zu jedermanns Einsicht ausgelegt. Die ortsübliche Bekanntmachung erfolgte am 14.06.2018.  
Burscheid, den 18.10.2019  
gez. Caplan \_\_\_\_\_  
Bürgermeister
8. Der Rat der Stadt Burscheid hat mit Beschluss vom 13.09.2018 die 8. Änderung des Flächennutzungsplans festgestellt.  
Burscheid, den 18.10.2019  
gez. Caplan \_\_\_\_\_  
Bürgermeister
9. Der Rat der Stadt Burscheid hat in seiner Sitzung am 17.03.2020 beschlossen, die 8. Änderung des Flächennutzungsplans gemäß § 3 Abs. 2 und § 4 Abs. 2 BauGB i.V.m. § 4a Abs. 2 BauGB für die Dauer eines Monats erneut öffentlich auszulegen.  
Burscheid, den 14.09.2020  
gez. Caplan \_\_\_\_\_  
Bürgermeister
10. Zu dem Entwurf der 8. Änderung des Flächennutzungsplans wurden die Öffentlichkeit erneut gemäß § 3 Abs. 2 BauGB, die Behörden und sonstigen Träger öffentlicher Belange mit Schreiben vom 27.05.2020 gemäß § 4 Abs. 2 BauGB i.V.m. § 4a Abs. 2 BauGB in der Zeit vom 15.06.2020 bis zum 15.07.2020 beteiligt.  
Burscheid, den 14.09.2020  
gez. Caplan \_\_\_\_\_  
Bürgermeister
11. Der Entwurf der 8. Änderung des Flächennutzungsplans wurde mit der Begründung gemäß § 3 Abs. 2 BauGB erneut in der Zeit vom 15.06.2020 bis zum 15.07.2020 öffentlich zu jedermanns Einsicht ausgelegt. Die ortsübliche Bekanntmachung erfolgte am 03.06.2020.  
Burscheid, den 14.09.2020  
gez. Caplan \_\_\_\_\_  
Bürgermeister
12. Der Rat der Stadt Burscheid hat mit Beschluss vom 10.09.2020 die 8. Änderung des Flächennutzungsplans erneut festgestellt.  
Burscheid, den 14.09.2020  
gez. Caplan \_\_\_\_\_  
Bürgermeister
13. Die Bezirksregierung Köln hat die 8. Änderung des Flächennutzungsplans mit Verfügung vom 15.12.2020 Az.: 35.2.11-73-98120 gemäß § 6 BauGB genehmigt.  
Köln, den 15.12.2020  
gez. Michalik \_\_\_\_\_  
i. A.
14. Die Erteilung der Genehmigung der 8. Änderung des Flächennutzungsplans wurde am 27.01.2021 gemäß § 6 Abs. 5 BauGB ortsüblich bekannt gemacht. Die 8. Änderung des Flächennutzungsplans ist damit wirksam.  
Burscheid, den 08.02.2021  
gez. Caplan \_\_\_\_\_  
Bürgermeister