
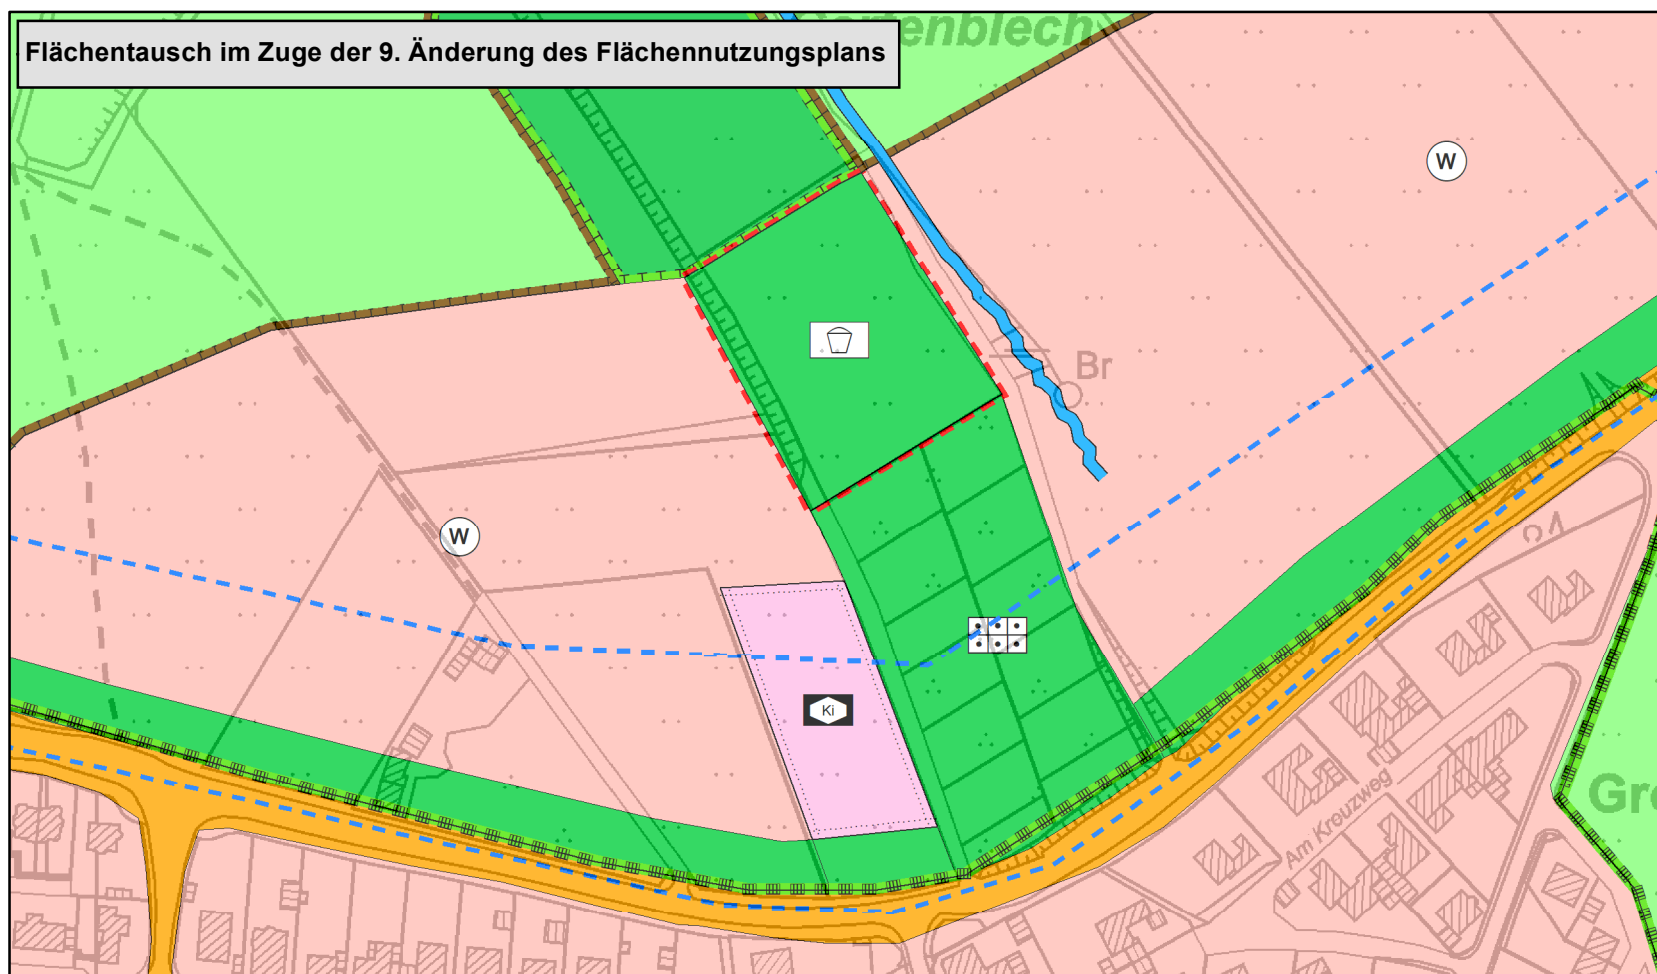


9. Änderung Flächennutzungsplan "Zentrumserweiterung Montanusstraße" Flächentausch

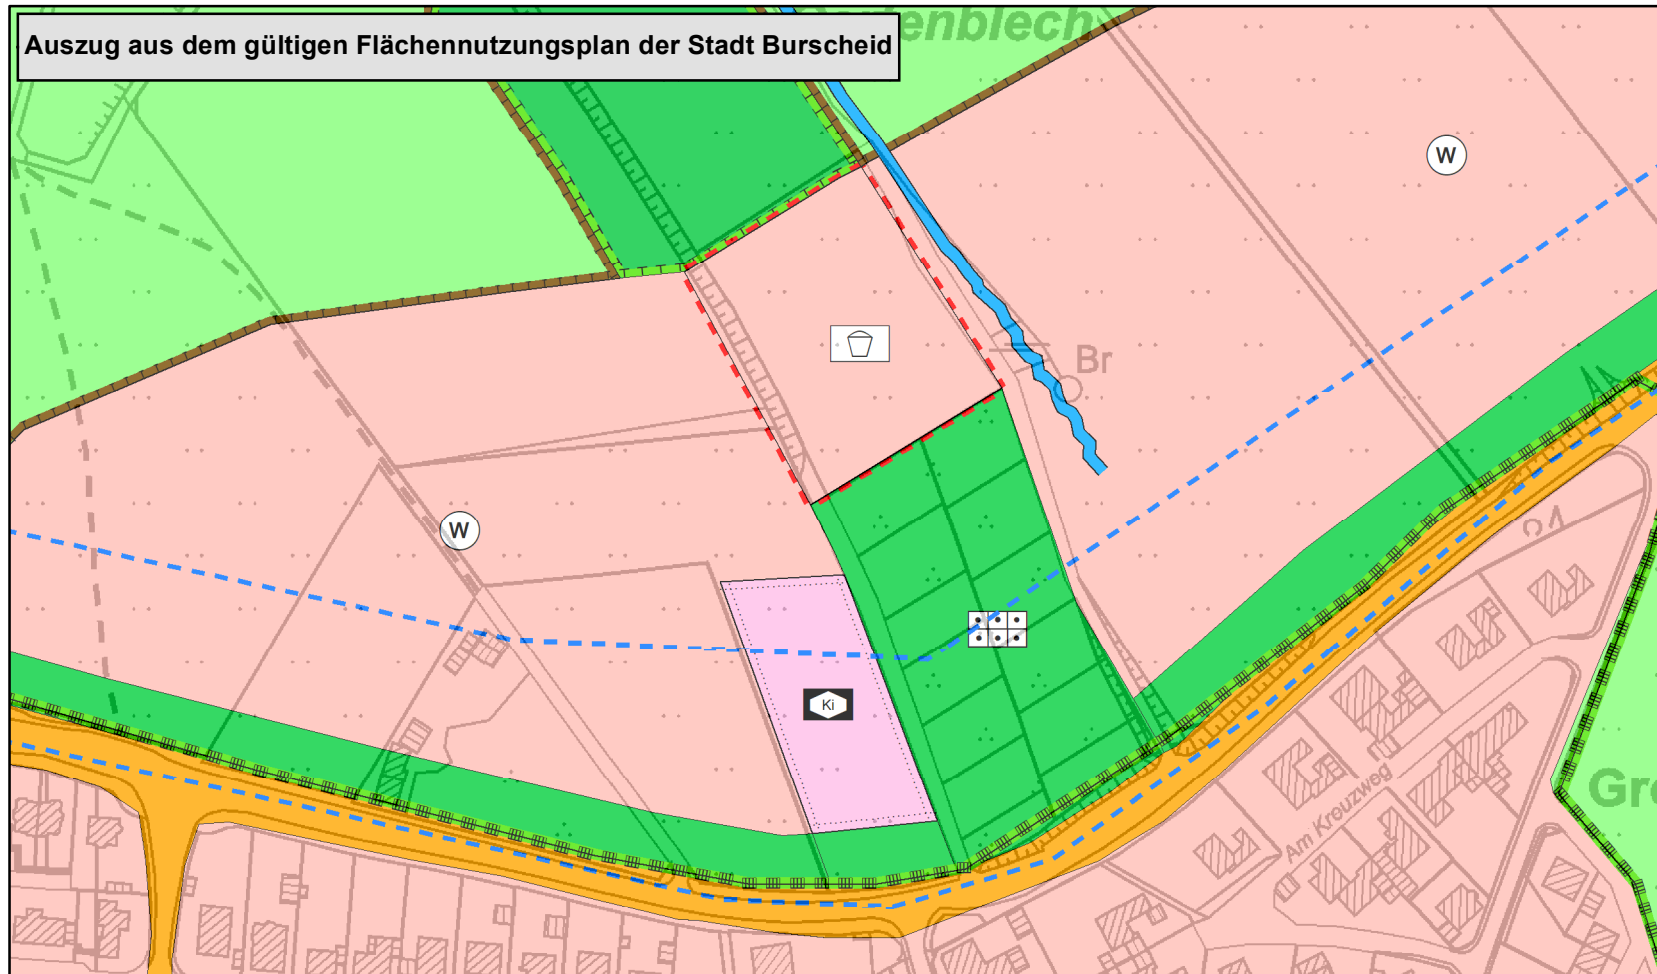

Legende

Darstellungen (§ 5 Abs. 2 BauGB)

- Wohnbauflächen
- Flächen Gemeinbedarf
- überörtl./örtl. Hauptverkehrsstraßen (§5 BauGB)
- Grünflächen
- landwirtschaftliche Flächen

- Wohnbauflächen
- Einrichtungen für Kinder
- Dauerkleingärten
- Spielplatz

- Grenze der FNP-Änderung/in Bearbeitung
- Umgrenzung Gemeinbedarf
- Umgrenzung von Flächen für Maßnahmen für Naturschutz

Nachrichtliche Übernahme (§ 5 Abs. 4 BauGB)

- Linie Landschaftsschutzgebiet
- Trinkwasserleitung
- Linie Fliessgewässer
- Umgrenzung Ausgleichsmaßn. Pflege/Entw.